
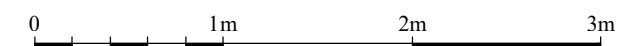


PLAN DE VENTE
PROVISOIRE

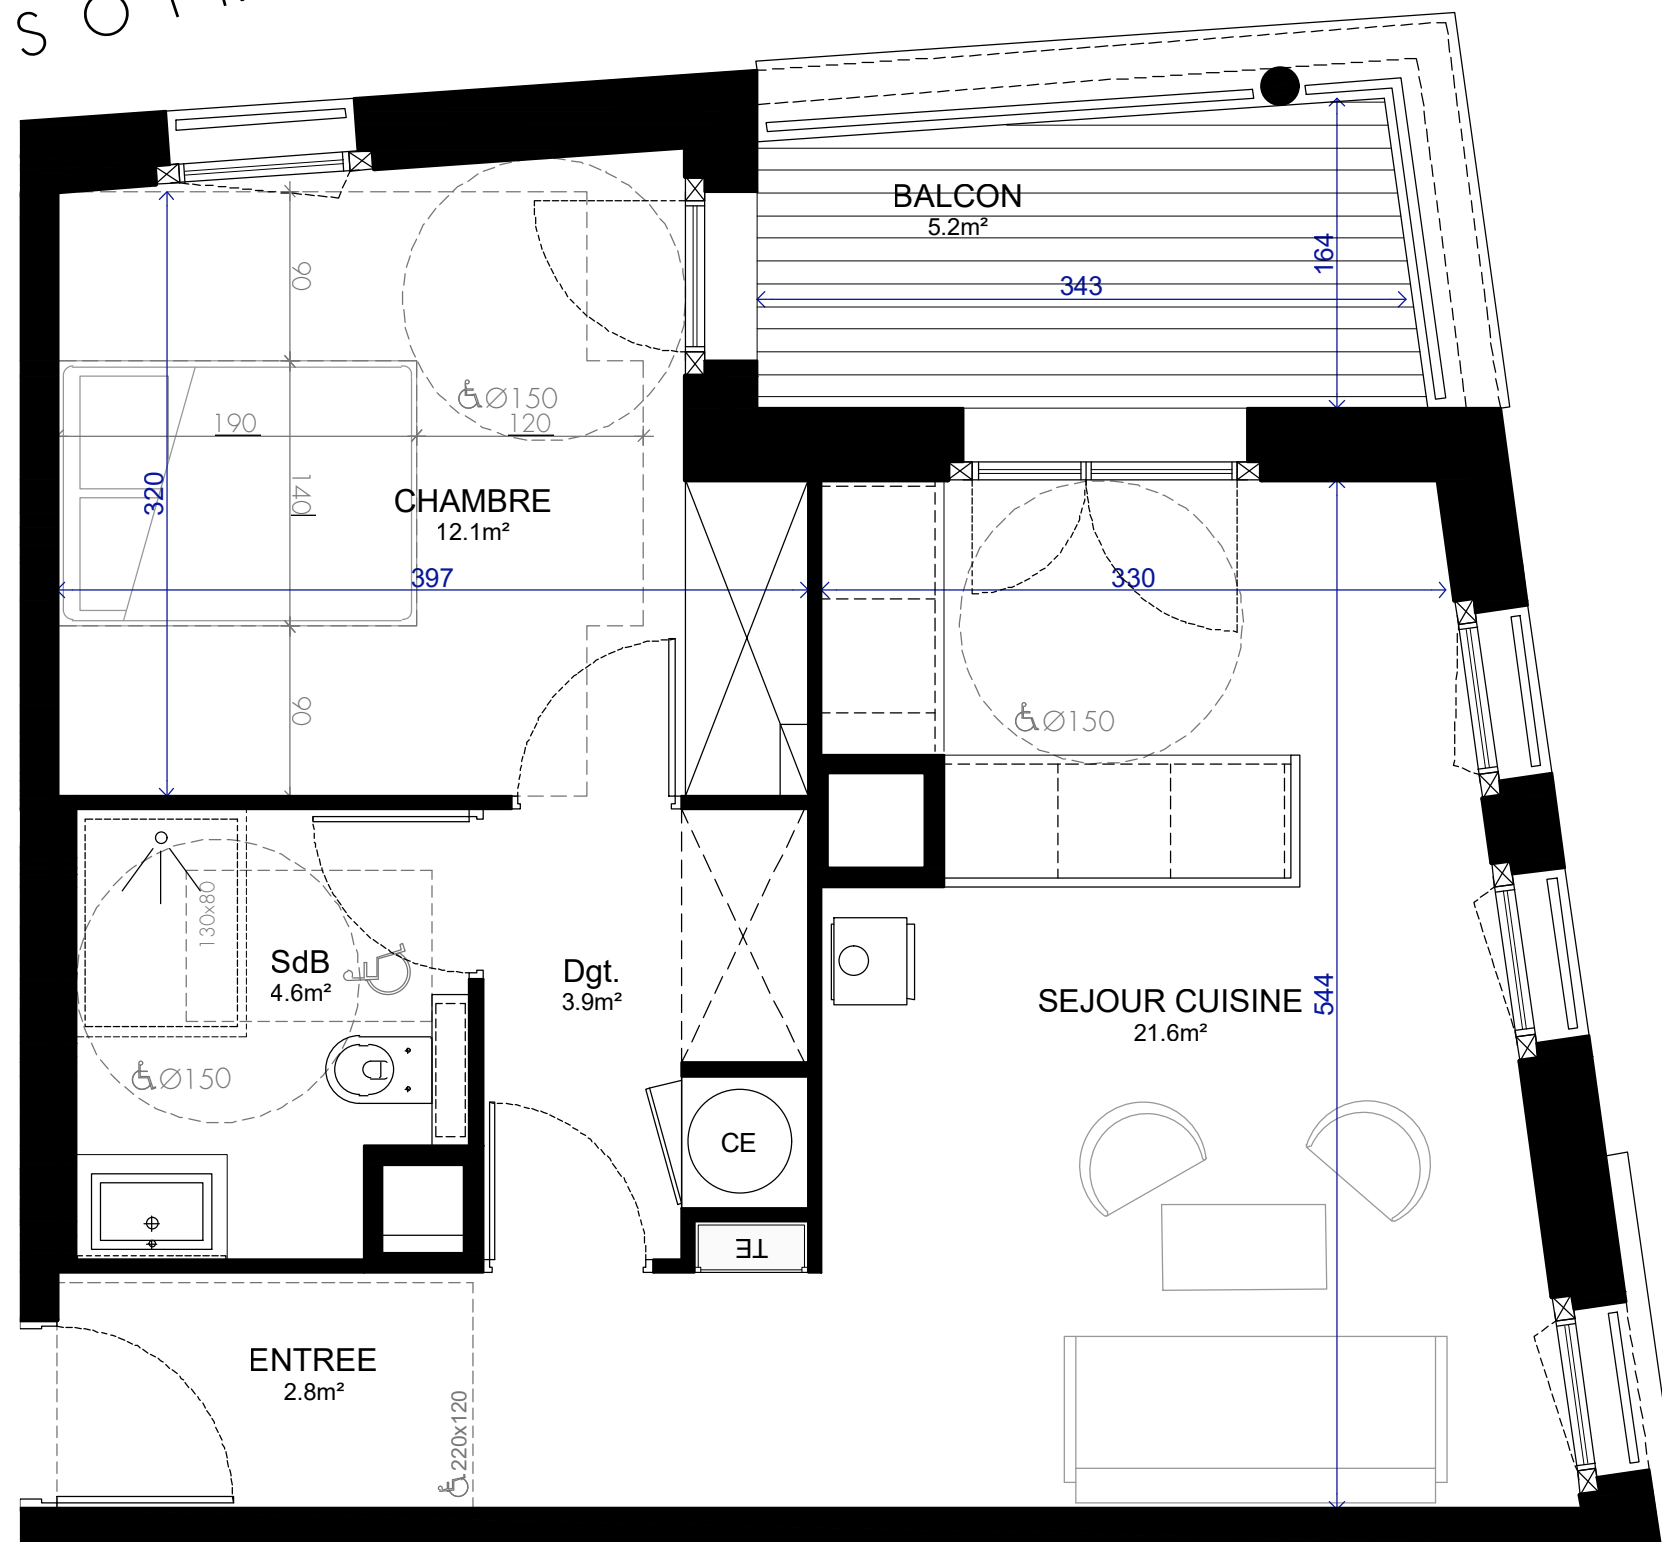

CHANTEMERLE
Immeuble de 11 logements
32 rue du Centre - 05330 SAINT CHAFFREY

331 CORNICHE ARCHITECTES


Vincent d'ORTOLI Architecte DPLG Philippe PUVIEUX Architecte DPLG
S.A.R.L. d'architecture au capital de 321.144€ - SIRET 418 490 493 0901
331 promenade de la Corniche - 13007 MARSEILLE - Tel: 06 96 28 31 18 - Fax: 06 96 28 31 11
331.corniche.architectes@wanadoo.fr - www.331corniche.architectes.com

Maître d'ouvrage

OPTIMUM INVEST
55c boulevard Rodocanachi
13008 MARSEILLE

Niveau Premier Etage
Type T2 - Logement 11

Surfaces habitables en m²	
SEJOUR CUISINE	21.60 m²
CHAMBRE	12.10 m²
SALLE DE BAINS	4.60 m²
ENTREE	2.80 m²
DEGAGEMENT	3.90 m²
SURFACE HABITABLE TOTALE	45.00 m²
BALCON	5.20 m²
SURFACE TOTALE PRIVATIVE	50.20 m²

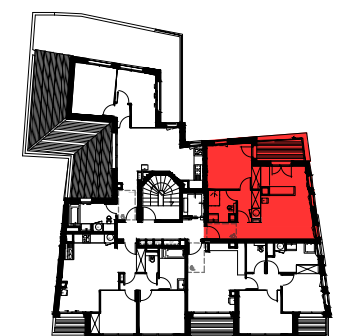

Nom de l'acquéreur

Date d'édition	Indice
13 NOVEMBRE 2017	0

Nota : La surface peut varier en fonction des techniques de construction choisies, de l'établissement des plans d'exécution et des normes techniques.
La hauteur des seuils de porte-fenêtre est fixée par les règles de construction et la mise en oeuvre d'étanchéité selon les plans architectes